



三、水災或颱風緊急應變作業程序

2011.3.23 第二次修訂

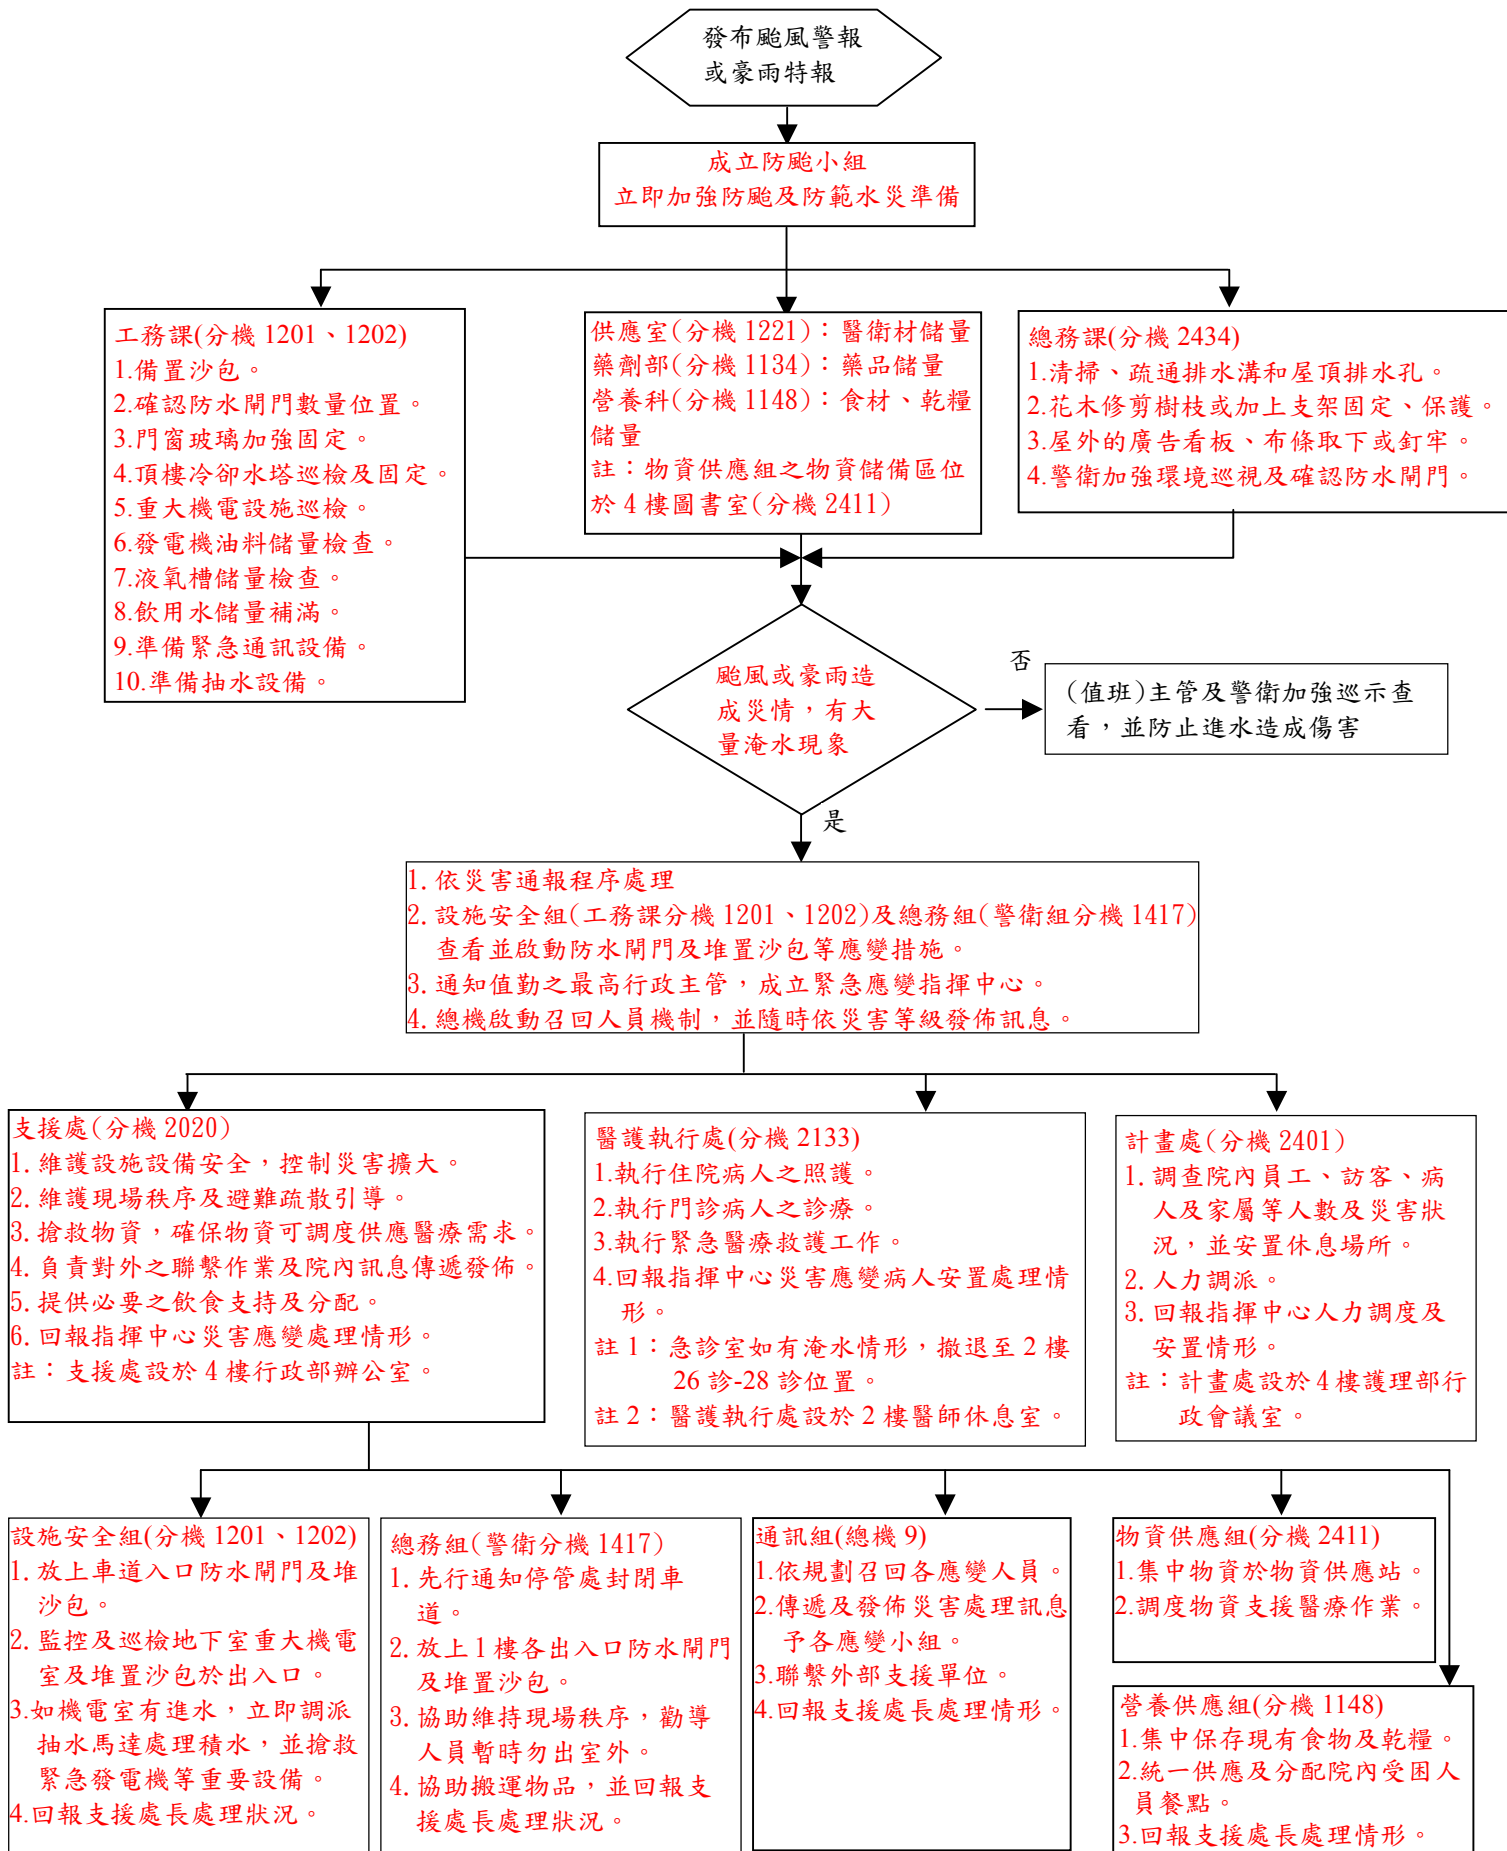

附圖一 防水閘門放置處

..... 圖例表示：防水閘門

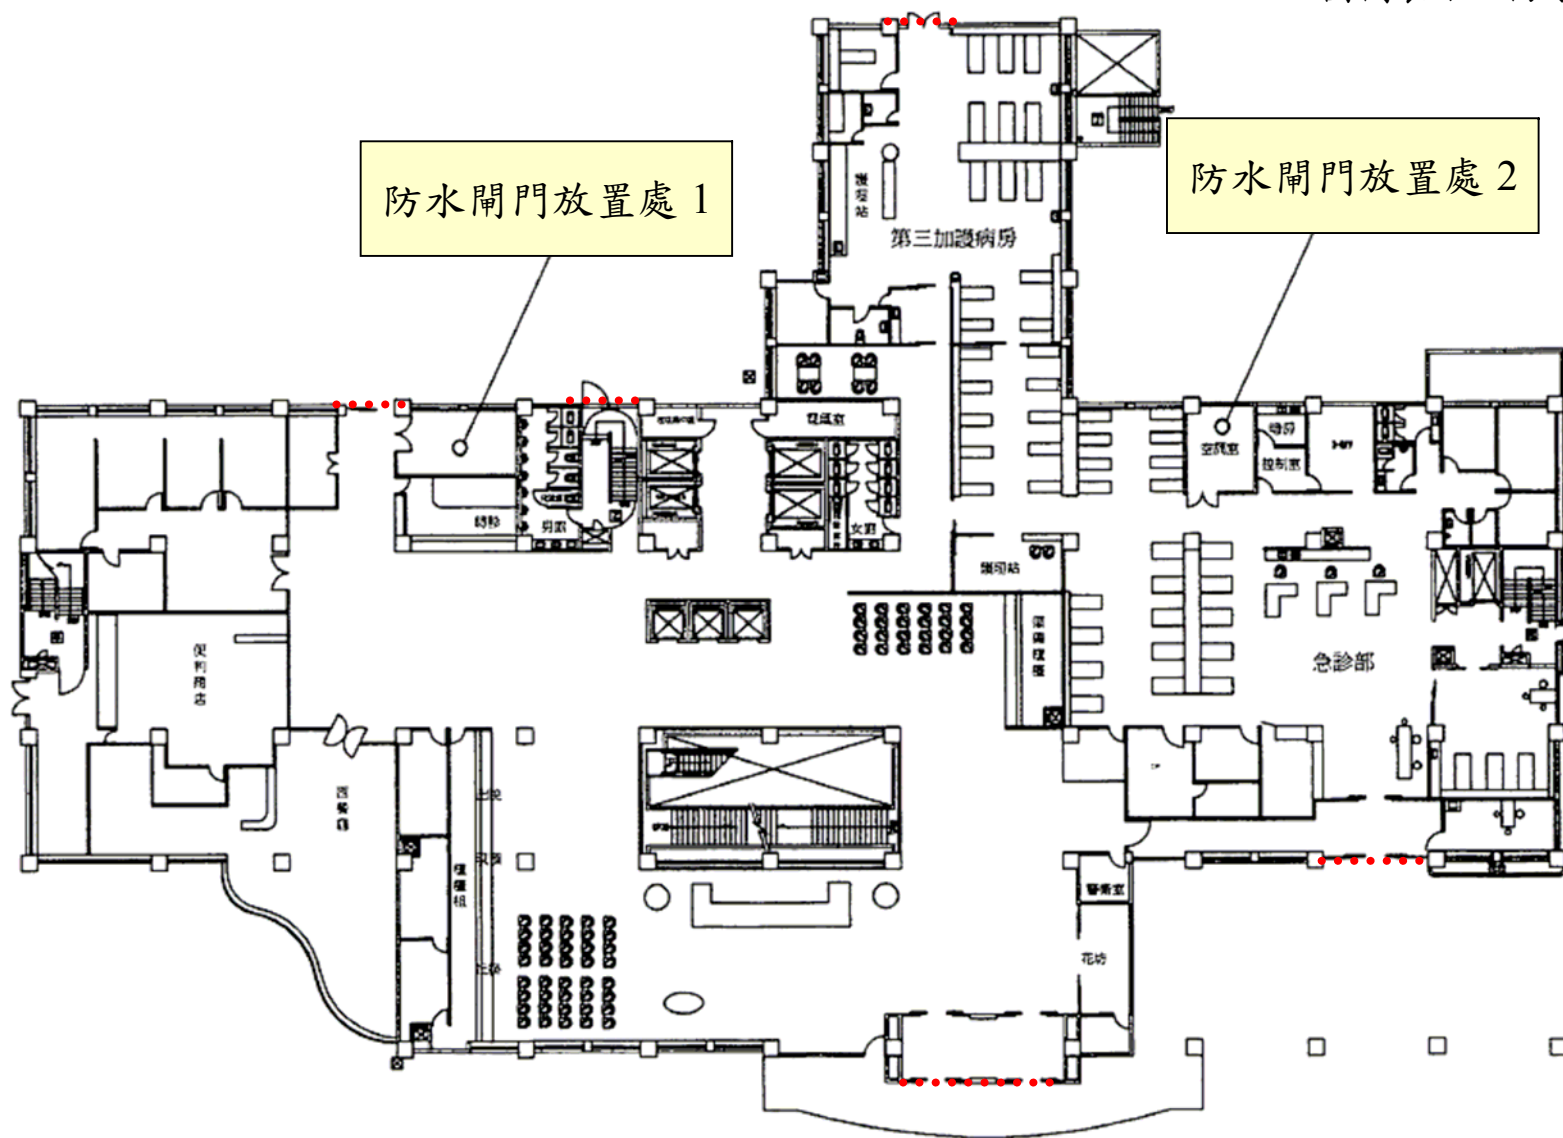

1F 平面圖